

MINISTERO DEI LAVORI PUBBLICI
PROVVEDITORATO REGIONALE ALLE OPERE PUBBLICHE
PER IL PIEMONTE
TORINO

Prot. N. 20233 /URB.

Torino, li

Risp. al N. 1130 Div.
del 11/7/68
Allegati N. 1

19 AGO 1968

OGGETTO: Legge 6/8/1967 n.765 - art. 17 - Delimitazione del centro abitato.

AL COMUNE di

10040 LORANZE'

e p.c.

ALLA PREFETTURA
Div. IV^a

TORINO

"

ALLA SOPRINTENDENZA AI MONUMENTI
DEL PIEMONTE


TORINO

10 Si prende atto che, con deliberazione consiliare n. in data 4/7/1968 codesto Comune ha adottato la delimitazione del centro abitato, secondo le correzioni apportate dalla Sezione Urbanistica presso questo Provveditorato.

La delimitazione stessa è quindi da ritenersi definitivamente approvata, salvo il parere di competenza della Soprintendenza ai Monumenti del Piemonte, per quanto attiene alla delimitazione dell'eventuale centro storico od ambientale.

Si restituisce una copia della planimetria, munita del visto di approvazione, apposto dalla Sezione Urbanistica.

IL PROVVEDITORE

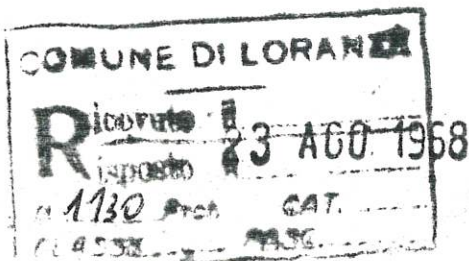

N. Visto per bollo

Esatte L.

IL PROCURATORE

COMUNE di LORANZE

PROVINCIA di Torino

VERBALE DI DELIBERAZIONE

DEL CONSIGLIO COMUNALE

N. 10


**OGGETTO: PERIMETRAZIONE DEL CENTRO ABITATO. =
LEGGE 6 AGOSTO 1967- n° 765.-**

L'anno millenovecentosessanta otto -- addi
quattro -- del mese di luglio --
alle ore ventuna nella sala delle riunioni.
Esaurite le formalità prescritte dalla vigente
Legge Comunale e Provinciale, vennero per oggi
convocati i componenti di questo Consiglio in
seduta straordinaria prima di convocazione.
Fatto l'appello risultano:

N. or.	COGNOME E NOME	Presente	Assente
1	Beata Cav. Lorenzo - Sindaco		
2	Prelle Silvestro		
3	Prelle Pietro		
4	Boella Ing. Mario		
5	Gianola Domenico		
6	Bollettino Rag. Luciano		
7	Pricco Rinaldo		
8	Gaietto Lorenzo		
9	Ciochetto Pietro		
10	Gianola Giovanni Battista		
	Sono assenti i Signori:		
	Antonietti Dalmazio - Prelle		
	Lorenzo - Cristoforo M° Camillo -		
	Andorno Guido - Sabolo Luciano -		

Con l'intervento e l'opera del signor
Danni Geom. Andrea - Segretario Comunale -
Riconosciuto legale il numero degli intervenuti
il signor Beata Cav. Lorenzo nella sua
qualità di Sindaco assume
la presidenza e dichiara aperta la seduta.

RELAZIONE DI PUBBLICAZIONE
Il sottoscritto
Segretario Comunale
attesta che copia
della presente ~~delibera-~~
~~zione~~ deliberazione
è stata posta in
pubblicazione allò
Albo Pretorio di
questo Comune il
giorno 5 luglio 1968
a norma dell'art.
3 della Legge 9/6/68
1947, n° 530 e vi
rimarrà per 15 gg.
consecutivi.
Loranze li 6/7/68
IL SEGRETARIO COMUNALE

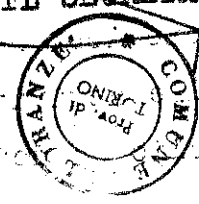

Inviato al Prefetto
il 10 luglio 1968
Prot. N. 1127

ESTREMI DI ESECUTIVITÀ

IL SINDACO PRESIDENTE

Informa che la legge n. 765 del 6 agosto 1967 fa obbligo ai Comuni sprovvisti di piano regolatore generale o di programma di fabbricazione, di definirlo entro 90 giorni dalla data di entrata in vigore della citata legge, con deliberazione del Consiglio Comunale, il perimetro dei centri abitati;

Poiche' il Comune di Loranze' e' tuttora sprovvisto del citato Regolamento edilizio presenta al Consiglio la proposta di perimetro dei Centri abitati, definita su carta 1/5.000 allegata;

Fa presente che tale perimetro e' stato definito in base alla situazione dei servizi e delle infrastrutture esistenti, e delle istruzioni del competente Ministero.

Comunica che su tale perimetro il Provveditorato Regionale alle Opere pubbliche esprimerà il suo parere di competenza e la Soprintendenza ai Monumenti potrà valutare la consistenza delle caratteristiche di cui al comma 5 dell'art. 17 della Legge 6 agosto 1967, n° 765 in sede di esame di tale proposta;

Informa altresì di aver ricevuto, per la fornitura della cartografia, la collaborazione dell'Assessorato alla Sviluppo Economico, Lavoro e Trasporti della Provincia di Torino, nell'ambito delle attività di assistenza tecnica e di coordinamento urbanistico svolto da detto Ufficio in favore del Comune;

IL CONSIGLIO COMUNALE

Udita la relazione del Sindaco Presidente

D E L I B E R A

di adottare la proposta di perimetro del Centro abitato come definito in allegato e di inviare duplice copia dell'allegata cartografia, sia al Provveditorato Regionale alle Opere Pubbliche, sia alla Soprintendenza ai Monumenti, per il parere di competenza.


Il presente verbale previa lettura viene approvato e sottoscritto.

IL PRESIDENTE

Greata

IL CONSIGLIERE ANZIANO

Sulla Sisto

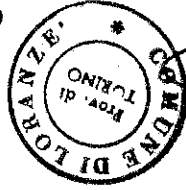

IL SEGRETARIO

A. An

Prefettura di Torino

Dir. Q n 864/8614

Visto ed approvato dalla
Giunta Prov. le Amministrative
in adunanza 5-9-1968

Il Presidente Itto: Caso

P.C.C. Il Consigliere Itto:

(Dr. P. S. organo Chiesa)

Composizione mappale in scala 1:5.000 a cura della
Provincia di Torino - Assessorato allo Sviluppo Economico,
Lavoro e Trasporti.

COMUNE DI LORANZÉ

COMUNE DI LORANZÉ	
Ricevuto il	23 AGO 1968
Risposto il	
N. 113 Prot.	GAT.
CLASSE	1536


8961 SEV 21
12 AGO 1968

VISTO:



CAPO DELLA SEZ. URBANISTICA
Dr. Arch. Lucio Mazzarino

[Handwritten signature]

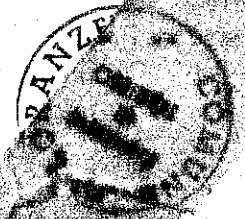

Il Presidente dichiara chiusa la trattazione dell'argomento.

Letto, approvato e sottoscritto.

IL PRESIDENTE

IL CONSIGLIERE ANZIANO

IL SEGRETARIO COMUNALE

CERTIFICATO DI RIPUBBLICAZIONE:

Certifico io sottoscritto Segretario che il presente verbale e' stato ripubblicato all'Albo Pretorio per 15 giorni consecutivi dal 26 novembre 1972 all'11 dicembre 1972, senza opposizioni.

Loranzè, li 21 dicembre 1972 IL SEGRETARIO COMUNALE

Il sottoscritto Segretario Comunale attesta che copia della presente deliberazione è stata pubblicata all'Albo Pretorio il 1° novembre 1972 giorno festivo - e che non sono stati presentati reclami.

Loranzè, li 2 novembre 1972

IL SEGRETARIO COMUNALE

Divenuta esecutiva dopo la regolare pubblicazione a norma dell'art. 3 della Legge 9-6-1947 n. 530.

Loranzè, li 19.....

IL SEGRETARIO COMUNALE

/PREFETTURA/ DI /TORINO/

Regione Piemonte
Comitato di Controllo sugli
Atti degli EE.LL.
Sezione di Torino

Prot. N. 6396/5 /b// Decisione n° 76936

Seduta del 21 novembre 1972-

IL PRESIDENTE F.to Martegiani


NULLA RILEVA PER QUANTO DI COMPETENZA.-

IL SEGRETARIO F.to De Martir

Torino, li 22 novembre 1972

P.C.C. IL SEGRETARIO

F.to Non leggibile

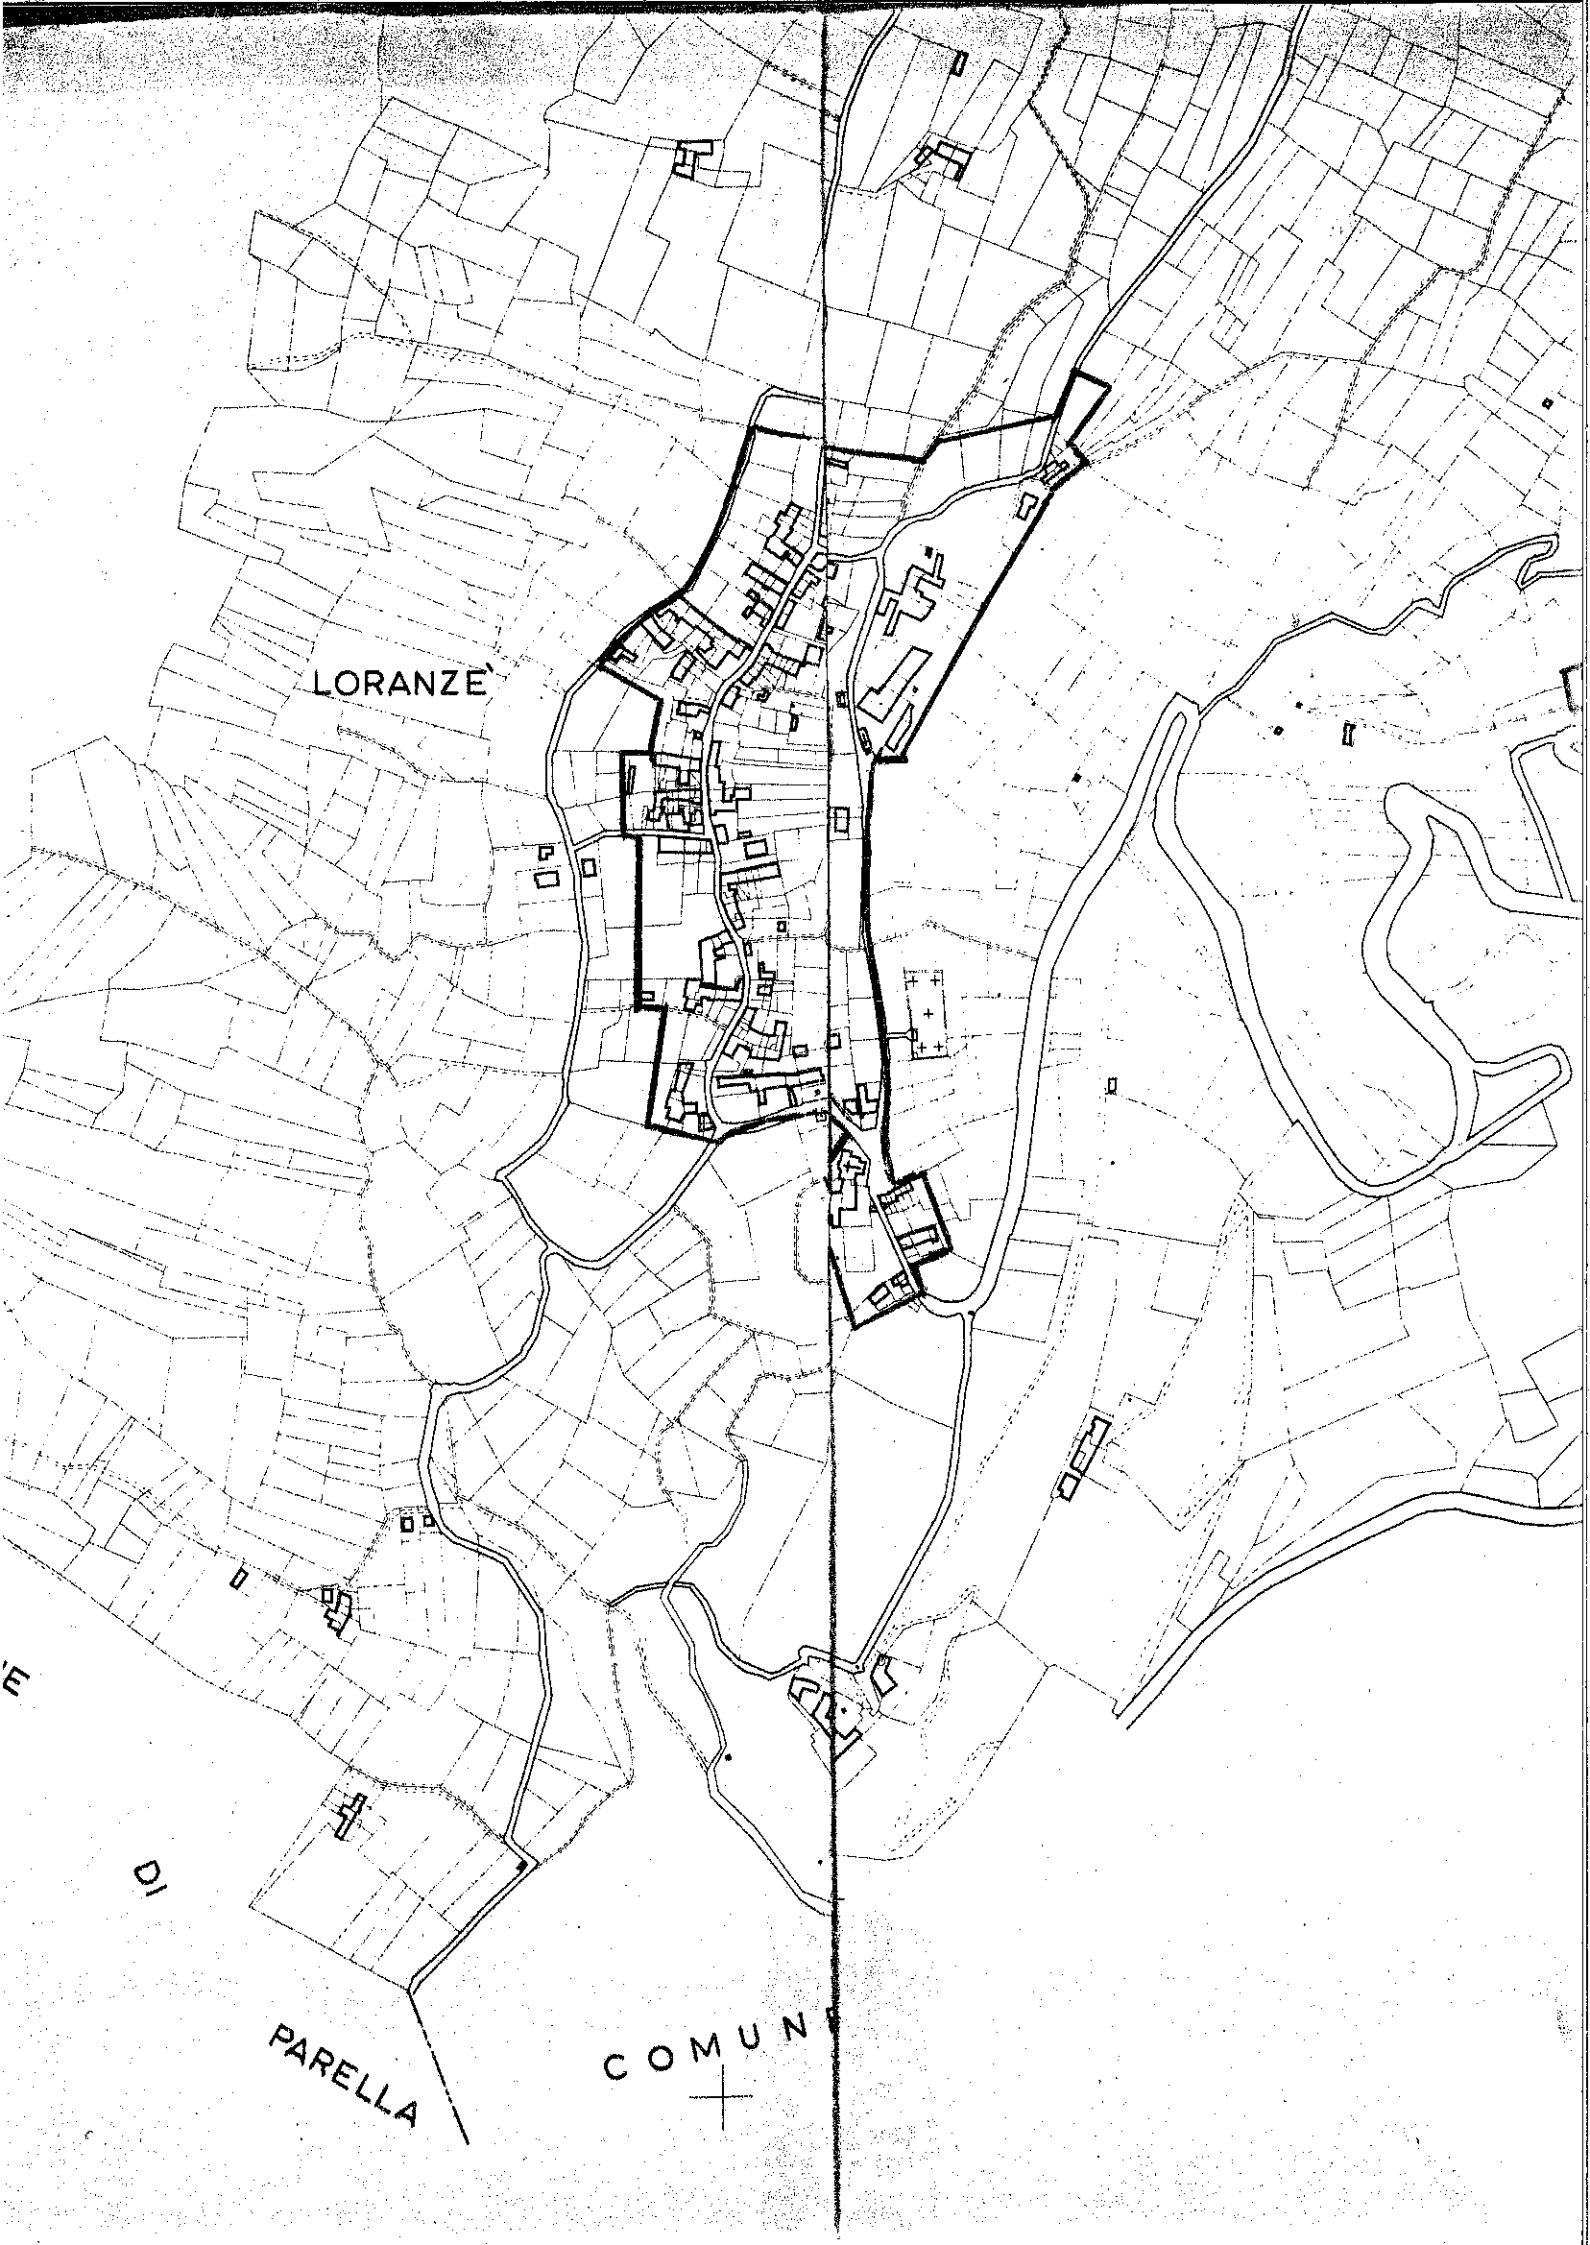

LORANZE

DI

PARELLA

COMUNE





COLERETTO

LUGN